


外観



棟配置図

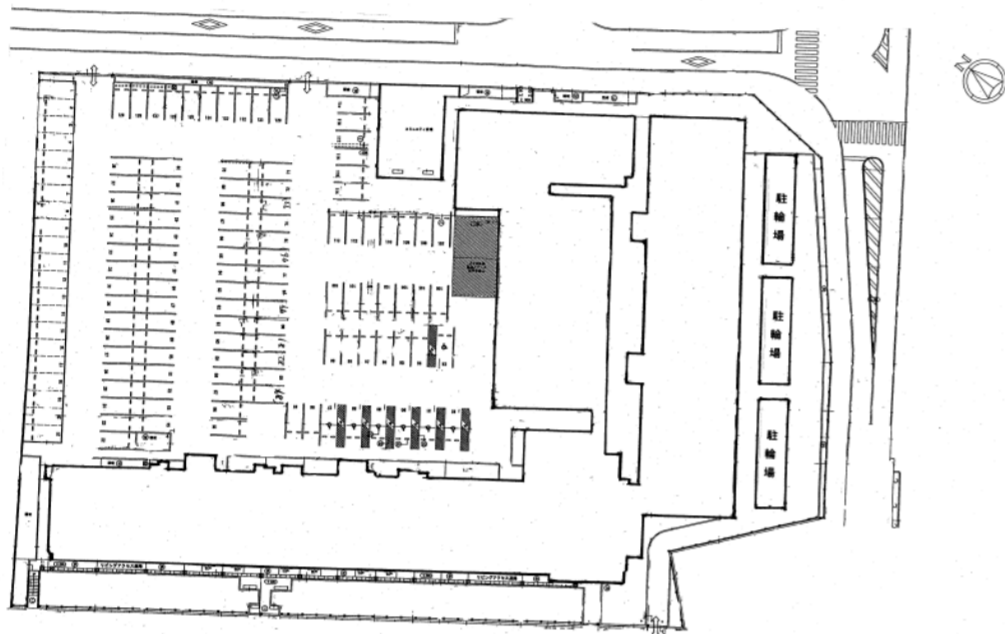

団地概要	
所在地	泉区泉中央南12番地の8
最寄駅・停留所	宮交 上谷刈三丁目(徒歩1分) / 地下鉄 泉中央駅(徒歩14分)
建築年度	平成25年
構造	高層耐火
階数	10階
戸数	193戸
車いす住宅の有無	有
EVの有無	有
駐車場の有無	129台
学区(H29.4.1現在)	加茂小学校 / 加茂中学校

※ 駐車場については、“空き、が有る場合のみ申込み可能です。


※ 団地内でも学区が違う場合、選択が可能な場合がありますので、仙台市ホームページ内「市立小・中学校の学区検索」にて最新情報をご確認願います。

[\(市立小中学校学区検索はこちらをクリック\)](#)

部屋概要	
タイプ	専用面積
2K	約35㎡
2DK	約50㎡
3K	約50㎡
4K	約65㎡
4DK	約75㎡

※ 家賃及び、参考となる抽選倍率等については「仙台市営住宅入居募集のご案内」をご確認ください。

参考間取り

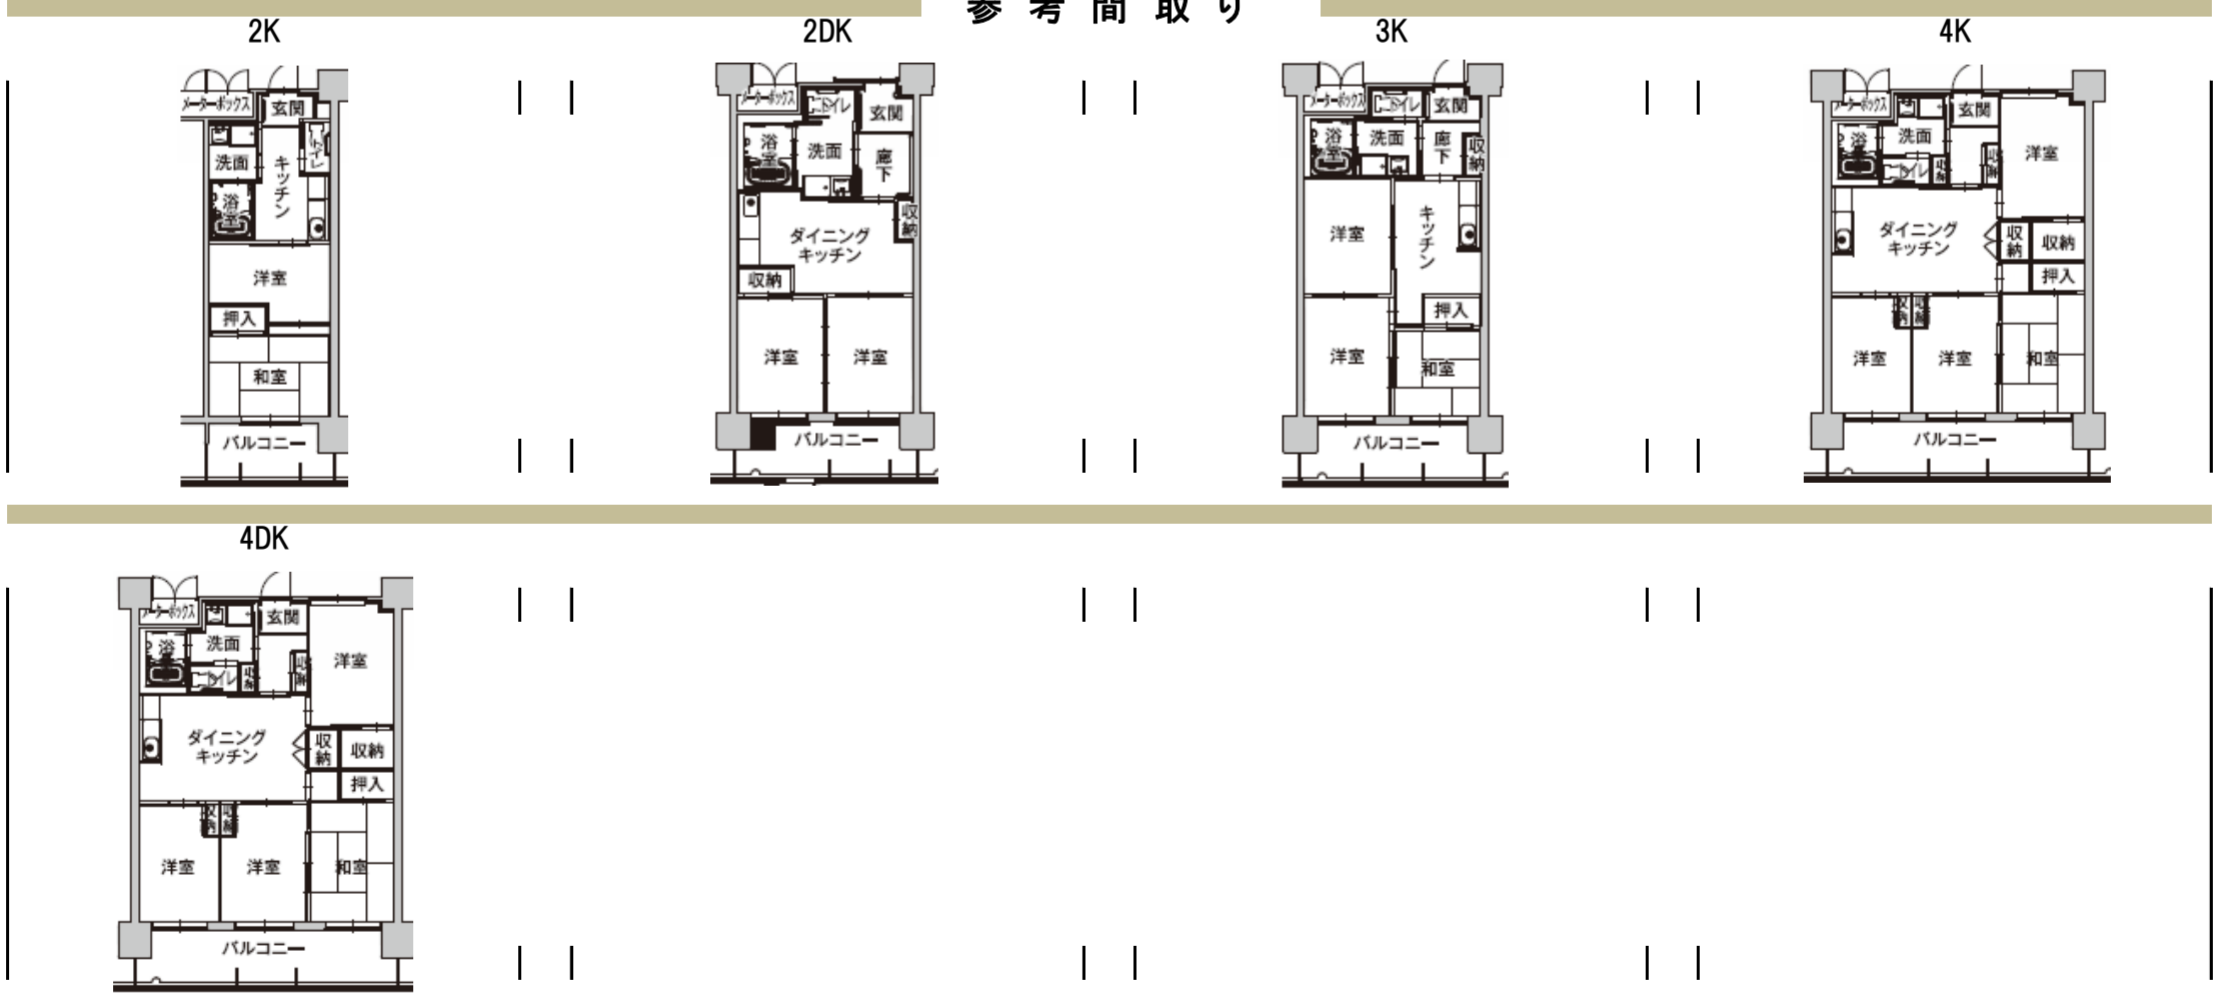

※ 間取りについては、同タイプすべての部屋が同じ間取りではありません。左右反転、修繕による変更があります。また、和室から洋室への変更（またはその逆）があります。