


仙台駅東市営住宅

外観



棟配置図

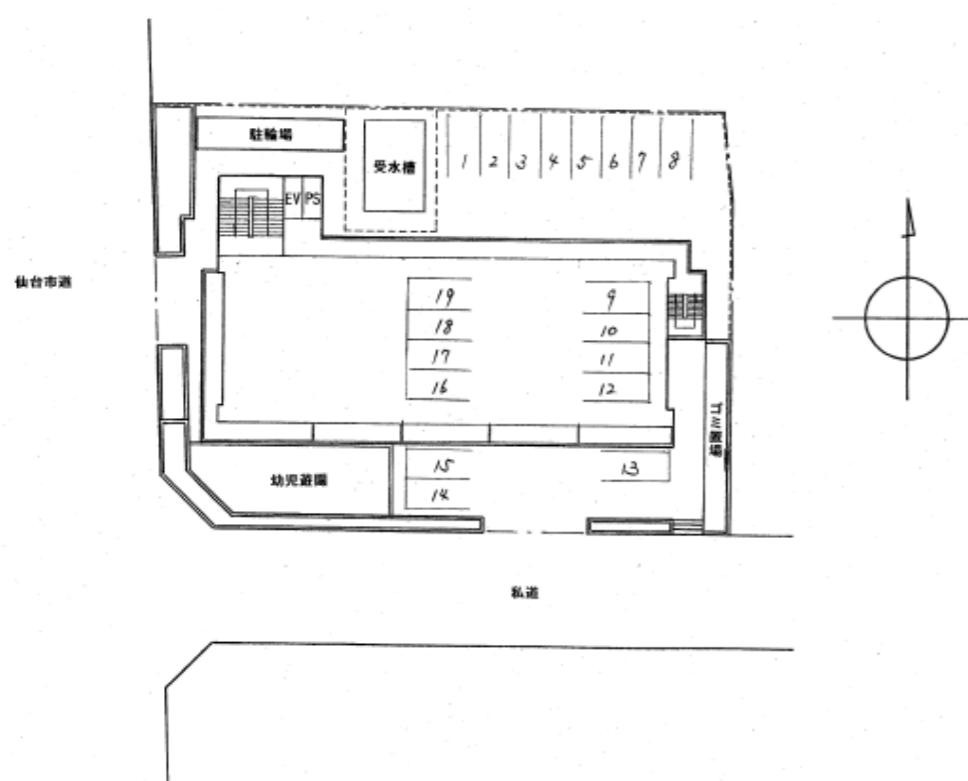

団地概要	
所在地	宮城野区小田原弓ノ町101番地の11
最寄駅・停留所	市バス 常磐木学園前（徒歩3分） / JR 榴ヶ岡駅（徒歩9分）
建築年度	平成4年
構造	高層耐火
階数	13階
戸数	60戸
車いす住宅の有無	無
EVの有無	有
駐車場の有無	19台
学区(H29.4.1現在)	榴岡小学校 / 宮城野中学校

※ 駐車場については、“空き、が有る場合のみ申込み可能です。

※ 団地内でも学区が違う場合、選択が可能な場合がありますので、仙台市ホームページ内「市立小・中学校の学区検索」にて最新情報をご確認願います。

[\(市立小中学校学区検索はこちらをクリック\)](#)


部屋概要	
タイプ	専用面積
3DK	約64~67㎡

※ 家賃及び、参考となる抽選倍率等については「仙台市営住宅入居募集のご案内」をご確認ください。

3DK

3DK

参考間取り図

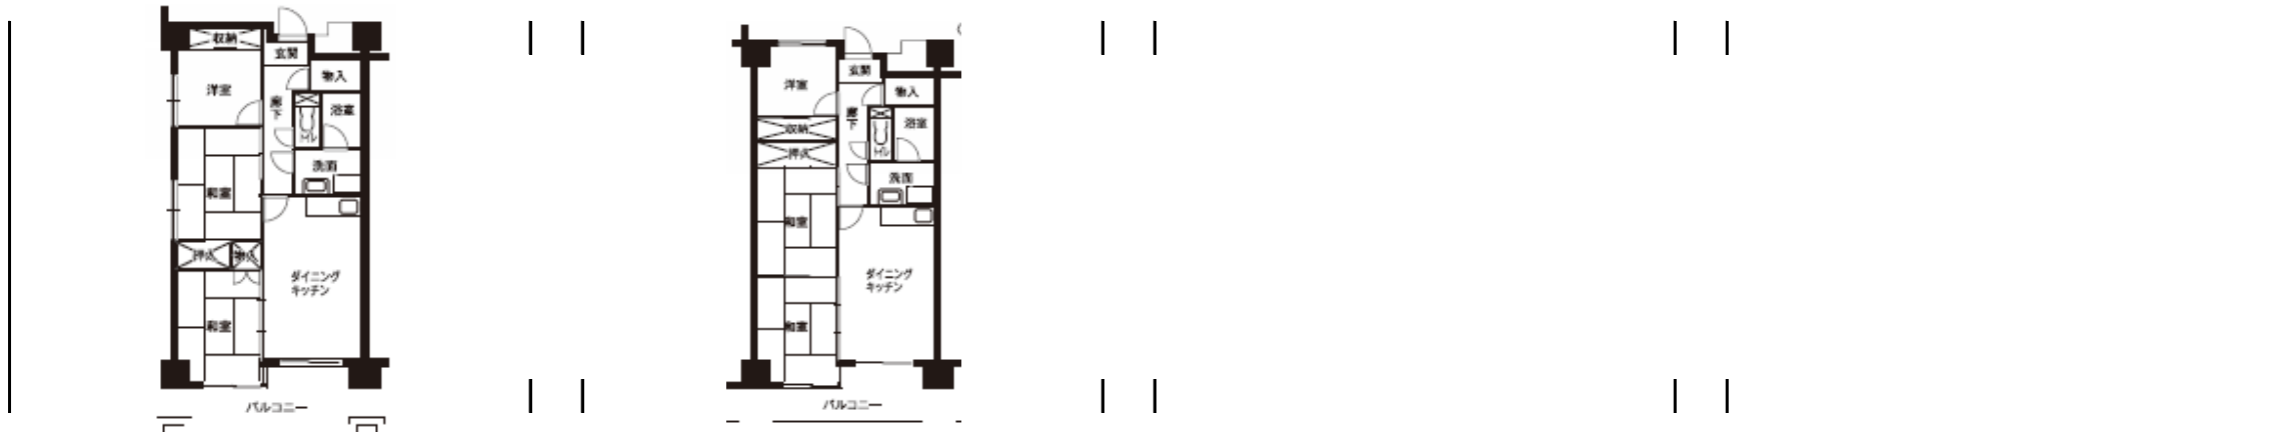

※ 間取りについては、同タイプすべての部屋が同じ間取りではありません、左右反転、修繕による変更があります。また、和室から洋室への変更（またはその逆）があります。