


西中田市営住宅

外観



棟配置図

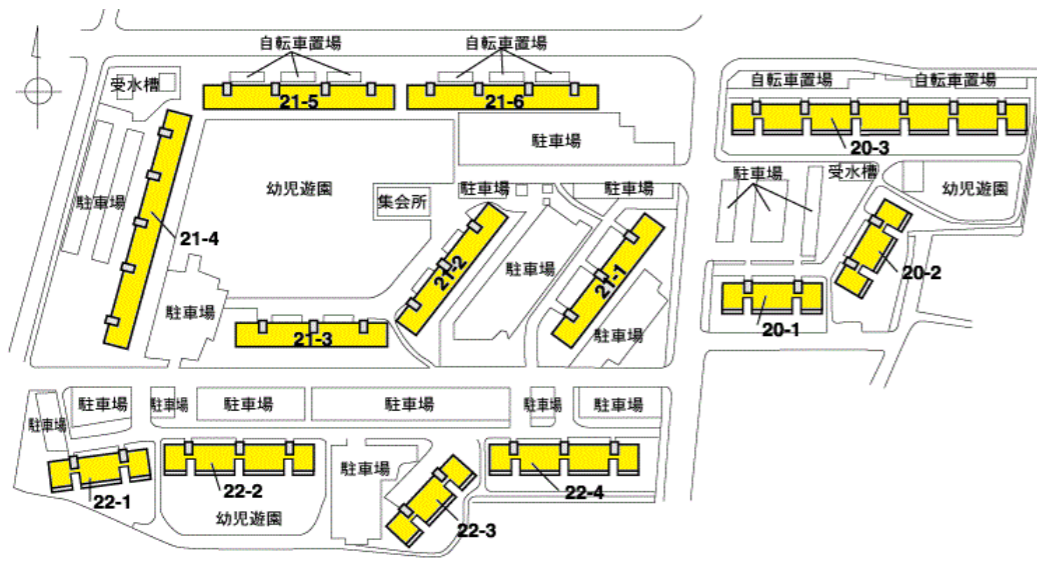

団地概要

所在地	太白区西中田6丁目20～22号
最寄駅・停留所	宮交 西中田住宅前(徒歩3分)
建築年度	昭和51～52年
構造	中層耐火
階数	5階
戸数	446戸
車いす住宅の有無	無
E Vの有無	22-1,2,3,4棟のみ有
駐車場の有無	402台
学区(H29.4.1現在)	西中田小学校 / 柳生中学校

※ 駐車場については、“空き、が有る場合のみ申込み可能です。

※ 団地内でも学区が違う場合、選択が可能な場合がありますので、仙台市ホームページ内「市立小・中学校の学区検索」にて最新情報をご確認願います。

[\(市立小中学校学区検索はこちらをクリック\)](#)

部屋概要

タイプ	専用面積
1DK	約41㎡
1LDK	約39～53㎡
2DK	約52～55㎡
2LDK	約52～50㎡
3DK	約50～55㎡
3LDK	約63～68㎡


※ 家賃及び、参考となる抽選倍率等については「仙台市営住宅入居募集のご案内」をご確認ください。

2DK

2LDK

参考間取り図

3DK

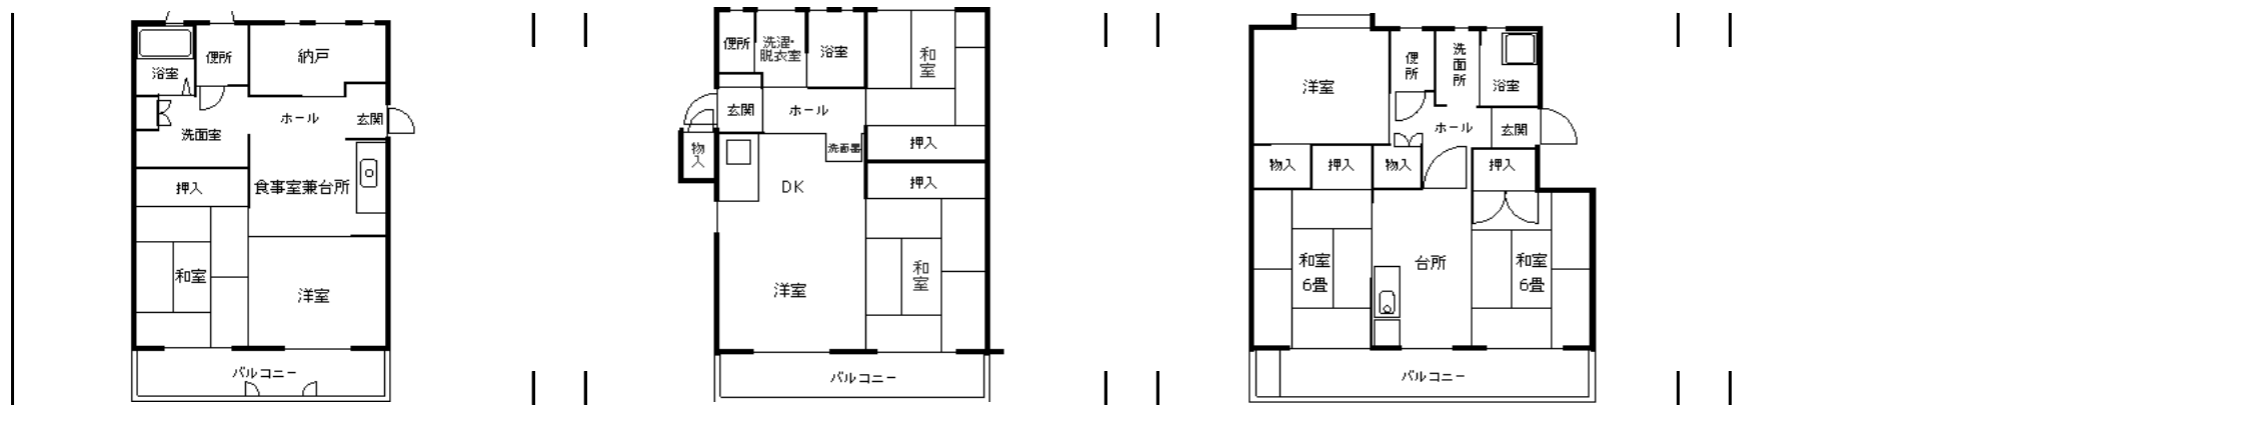

※ 間取りについては、同タイプすべての部屋が同じ間取りではありません、左右反転、修繕による変更があります。また、和室から洋室への変更(またはその逆)があります。